


Oldesloer Straße 50
22457 Hamburg

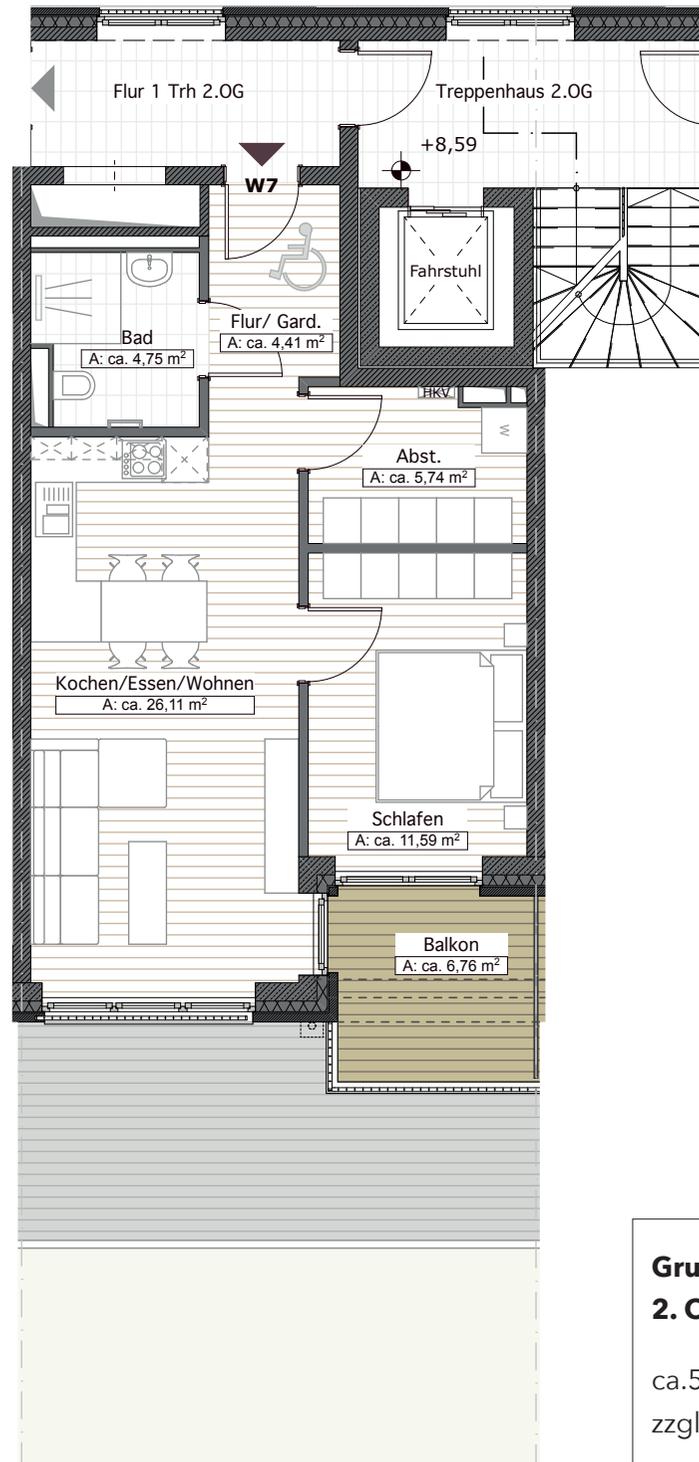

Grundriss Wohnung 7
2. OG / 2 Zimmer


ca.52,60 m²(Wohnräume)
zzgl 6,76 m²(Balkon)

ICON
IMMOBILIEN

Mühlenkamp 59
22303 Hamburg

Tel 040 650 52 99 0
Fax 040 650 52 99 29

info@icon-immobilien.de
www.icon-immobilien.de

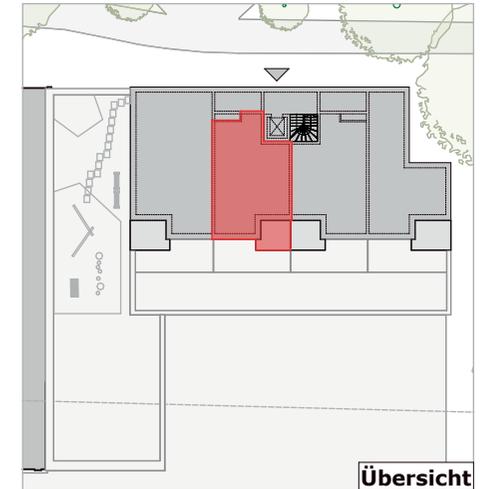

Änderungen in der Planung, Ausführungsart und den vorgesehenen Baustoffen hält sich der Vermieter vor, soweit sie sich als zweckmäßig und notwendig erweisen, oder auf behördlichen Auflagen beruhen. Sie müssen dem Mieter zumutbar sein. Die Möblierung ist beispielhaft, dient der Anschauung und wird nicht mitvermietet. In der Zeichnung aufgeführte Quadratmeterangaben sind Zirka-Maße.